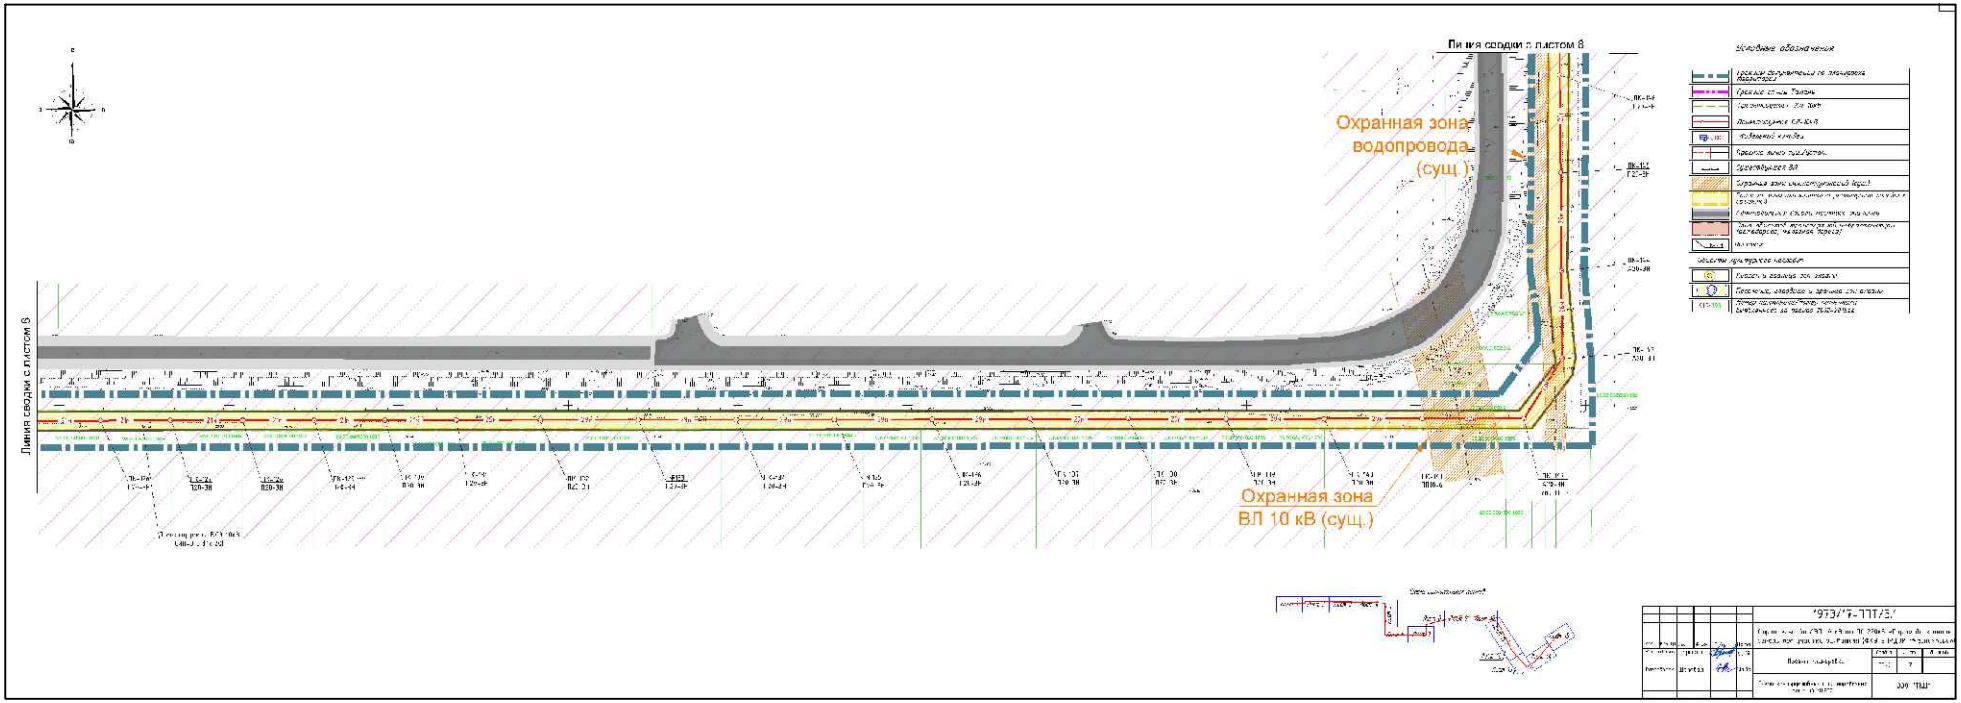
Линия сводки с листом 8
Охранная зона водопровода (сущ.)
Охранная зона ВЛ 10 кВ (сущ.)