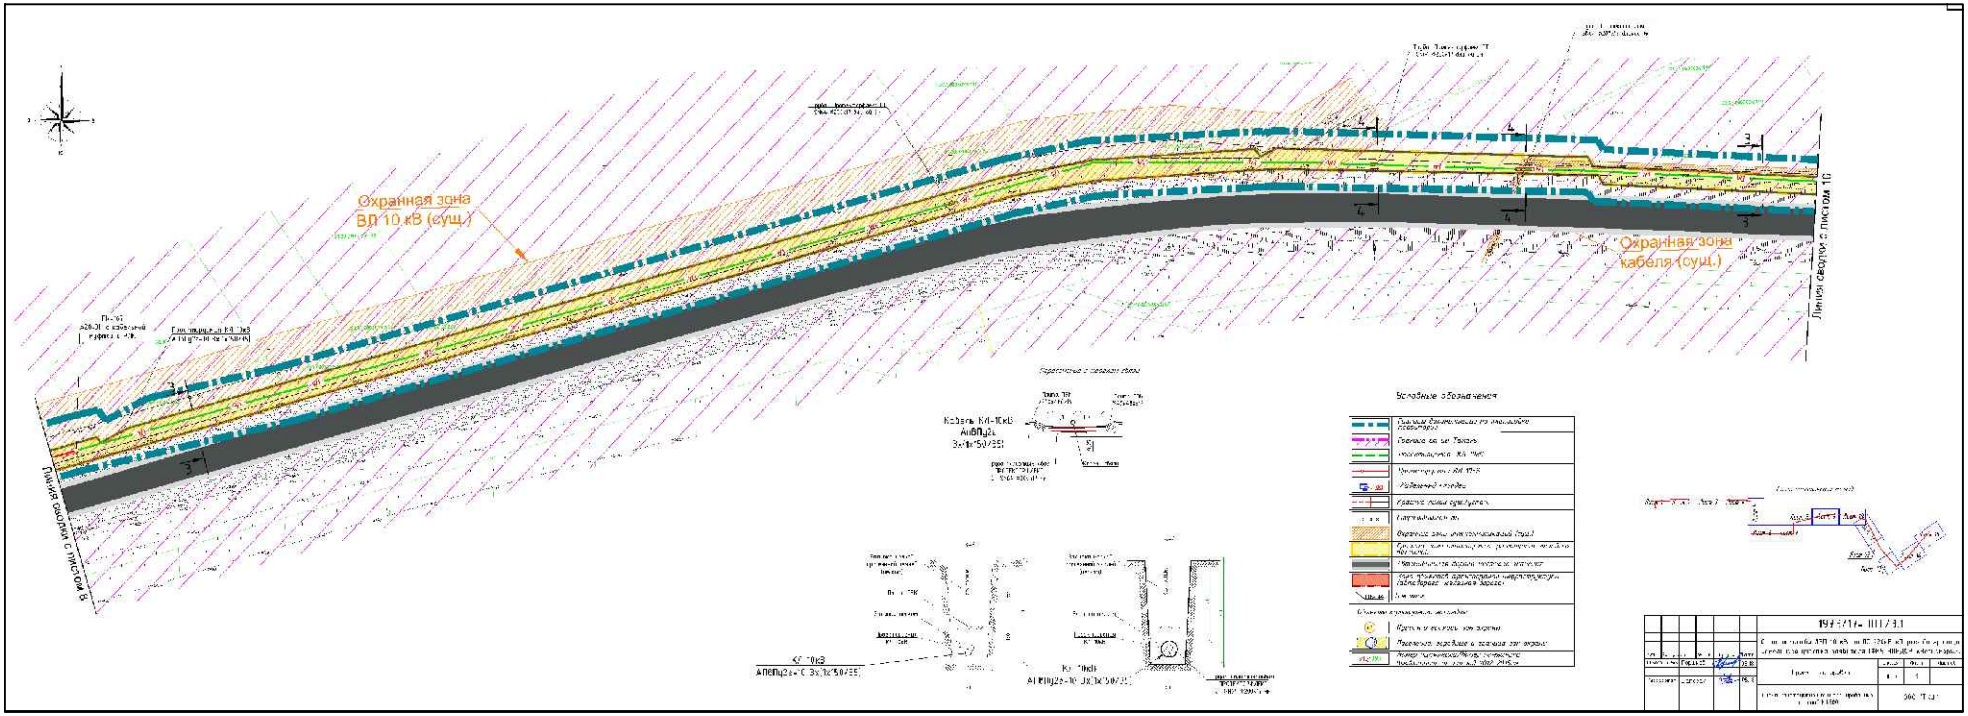
Охранная зона
ВЛ 10 кВ (сущ.)
Охранная зона
кабеля (сущ.)
Линия сводная с листом 10
Линия сводная с листом 9
Условные обозначения